


1階平面図

S=1:200

- 共有スペース
- 入居済み
- 入居可

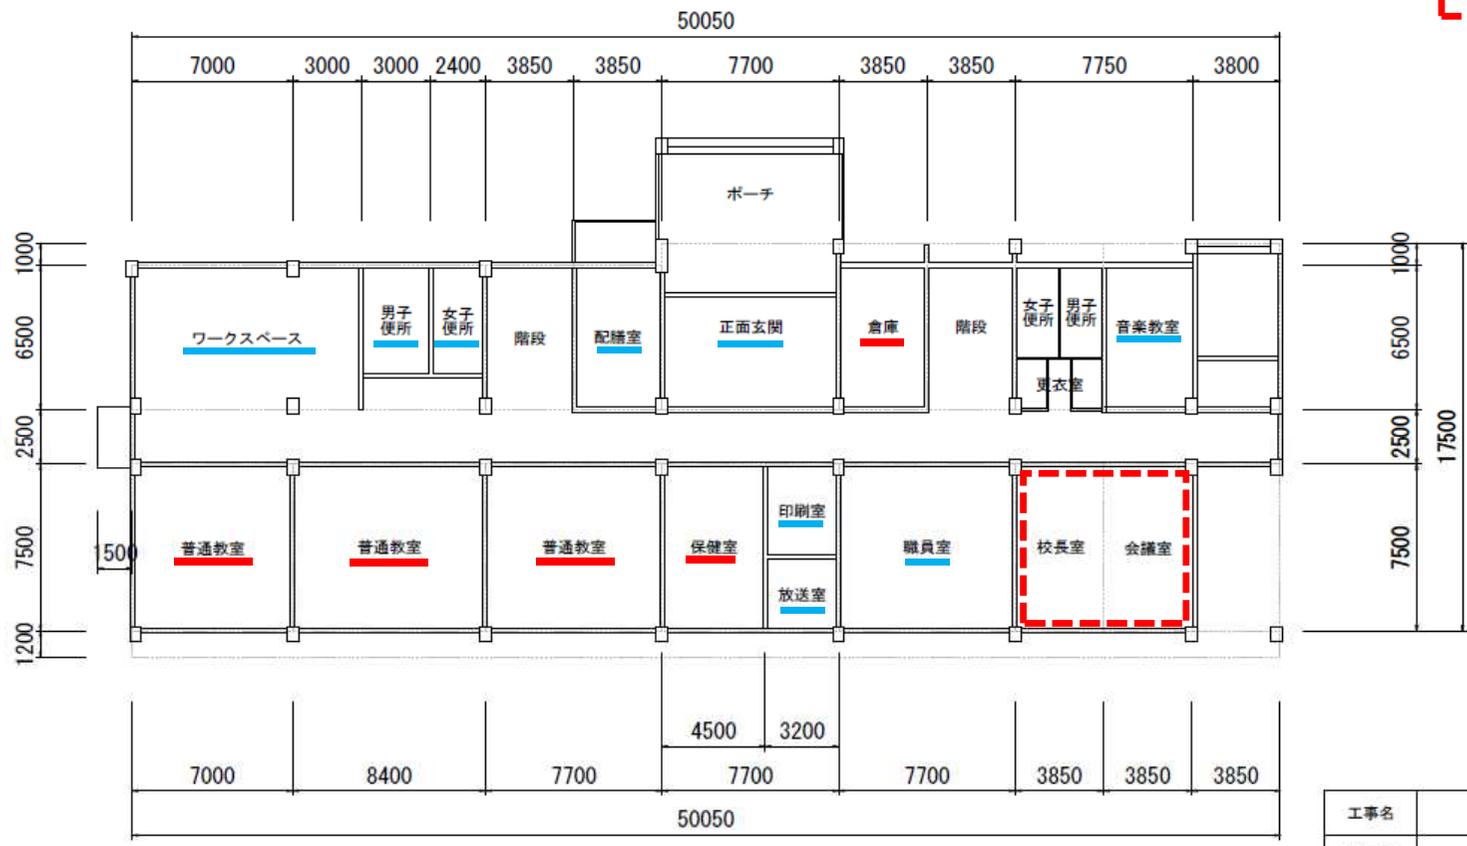


工事名			
図面名	1階平面図		
作成年月日			
縮尺	図面番号	/	
会社名			
事業者名			

2階平面図

S=1:200

- 共有スペース
- 入居済み
- 入居可

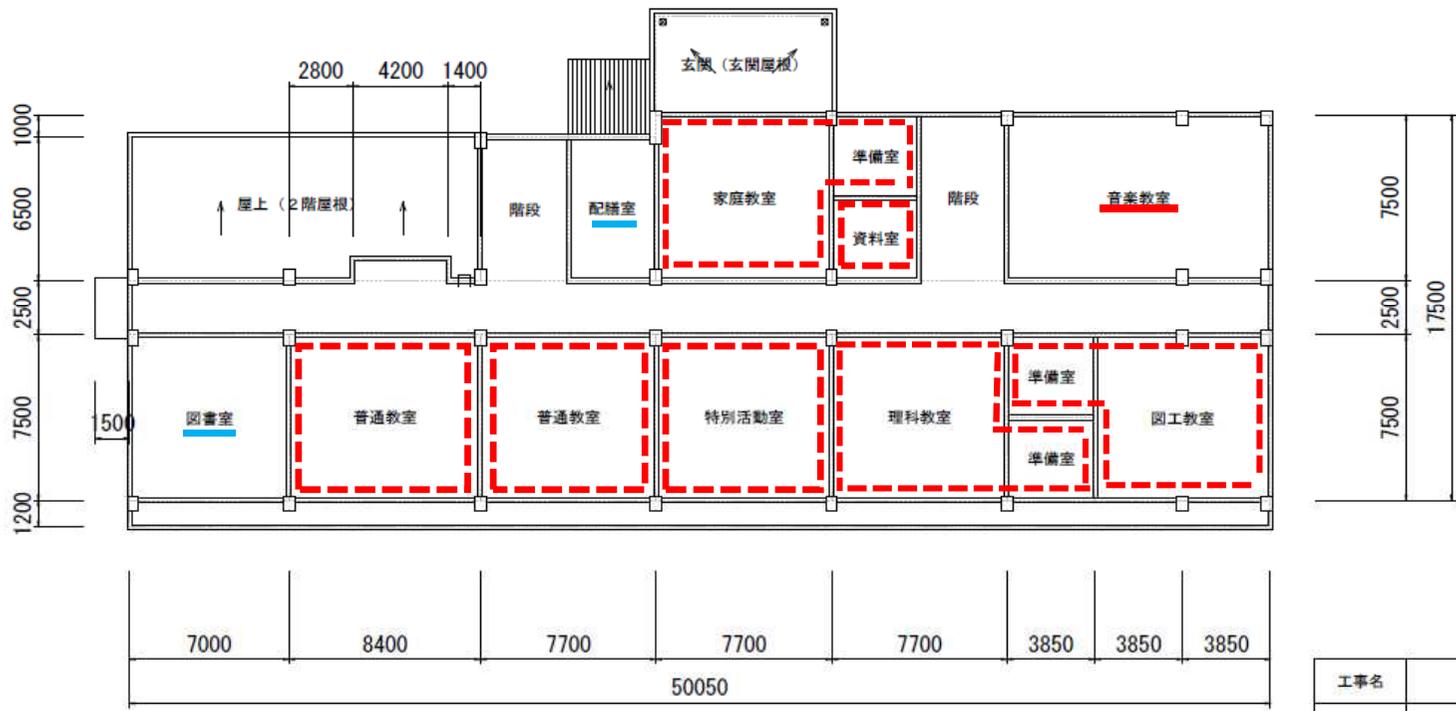

工事名			
図面名	2階平面図		
作成年月日			
縮尺	図面番号	/	
会社名			
事業者名			